


అభివృద్ధికి అతి చేరువలో ఉన్న ప్రాజెక్ట్!

- APCRDA ప్రాంతం (అమరావతి)
- విజయవాడ - హైదరాబాద్ (NH-65) - 1 కి.మీ
- అమరావతి - మూలపాడు రహదారి కి ఎంట్రన్స్ ఆర్ట్ : ప్రపోజిడ్ ఐకానిక్ బ్రిడ్జి - 1 కి.మీ
- అమరావతి ఇన్నర్ లింగ్ రోడ్ - 1 కి.మీ
- గ్రేటర్ విజయవాడ సిటీ - 21 కి.మీ
- ఇబ్రహీంపట్నం - 7 కి.మీ
- అమరావతి వెస్ట్ బైపాస్ - 9 కి.మీ
- రాయపూడి - 5 కి.మీ
- నాగపూర్ - విజయవాడ ఎక్స్ ప్రెస్ వే (NH 163G) - 5 కి.మీ
- రైల్వే వాగన్ వర్క్ షాప్ - 9 కి.మీ
- అంతర్జాతీయ క్రికెట్ స్టేడియం వెనుక
- కొండపల్లి కిల్లా - 10 కి.మీ
- బటర్ ఫ్లై పార్క్ - 2.5 కి.మీ
- ట్రెక్కింగ్ స్పాట్ & వాటర్ షాల్స్ - 3 కి.మీ
- హిల్ వ్యూ సీనిక్ పాయింట్ - 3 కి.మీ
- టూరిజం స్పాట్ & క్యాంపింగ్ - 3 కి.మీ
- పరిటాల ఆంజనేయస్వామి ఆలయం - 10 కి.మీ
- శ్రీ స్వామి నారాయణ్ గురుకుల్ ఇంటర్నేషనల్ స్కూల్ - 3 కి.మీ
- ఆర్కే కాలేజీ ఆఫ్ ఇంజనీరింగ్ - 2 కి.మీ
- నిమ్రా కాలేజీ ఆఫ్ ఇంజనీరింగ్ అండ్ టెక్నాలజీ - 3 కి.మీ
- నోవా ఇంజనీరింగ్ & మెడికల్ కాలేజీ - 3 కి.మీ
- గొల్లపూడి ప్రపోజ్డ్ సాటిలైట్ రైల్వే స్టేషన్
- అంతర్జాతీయ గోల్ఫ్ కోర్స్ (ప్రపోజ్డ్)

అన్ని ప్రధాన కేంద్రాలకు సమీపంలో!

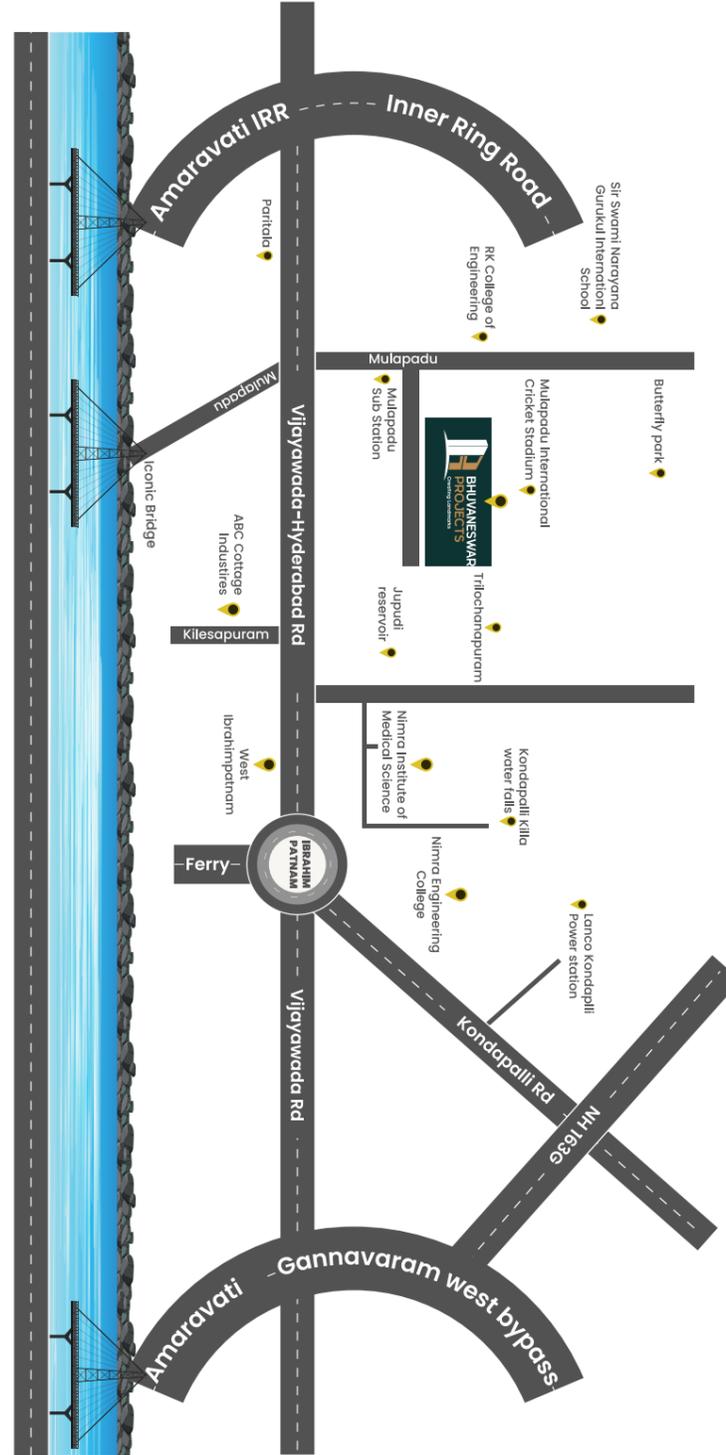

త్రిలోచనాపురం, మూలపాడు ఇంటర్నేషనల్ క్రికెట్ స్టేడియం దగ్గర, ఇబ్రహీంపట్నం మండలం, N.T.R జిల్లా.

ఆఫీస్ అడ్రస్: 504,5, కావూరి టవర్స్, కామయ్య తోపు సెంటర్, విజయవాడ, A.P.-520007

@ bhuvaneshwariprojects@gmail.com

GOLDEN MEADOWS
LIVING PARADISE

రేపటి కలల నివాసానికి తొలి అడుగు




మీ భావితరాల స్థిరాస్తి కలను సాకారం చేసుకునే సువర్ణావకాశం. హరిత వాతావరణం మధ్య, ప్రకృతి సౌందర్యాన్ని, ప్రశాంతతను, భవిష్యత్ విలువలతో మేళవిస్తూ అభివృద్ధి చెందుతున్న విశిష్ట నివాస ప్రాజెక్ట్.

BHUVANESWARI PROJECTS
Creating Landmarks

గోల్డెన్ మెడోస్ - హరిత జీవనానికి ఆధునిక రూపం!

- 40 అడుగుల సువిశాలమైన CC రోడ్లు
- అండర్ గ్రౌండ్ డ్రైనేజీ సదుపాయం
- కాంపౌండ్ వాల్ మరియు సోలార్ ఫెన్సింగ్
- ఎవెన్యూ ప్లాంటేషన్
- 24 గంటల నీటి మరియు విద్యుత్ సరఫరా
- 24x7 సెక్యూరిటీ సిస్టమ్
- ఓవర్ హెడ్ వాటర్ ట్యాంక్
- CCTV సర్వైలెన్స్
- బహుప్రయోజన ఫంక్షన్ హాల్
- పార్క్ మరియు వాకింగ్ ట్రాక్
- చిల్డ్రన్ ప్లే ఏరియా
- యోగా ఏరియా
- సూపర్ మార్కెట్
- క్లబ్ హౌస్
- స్విమ్మింగ్ పూల్ మరియు జిమ్
- ఇండోర్ మరియు అవుట్ డోర్ గేమ్స్
- గెస్ట్ రూమ్స్
- ఫ్లవర్ గార్డెన్
- తక్షణ నిర్మాణానికి అనుకూలం
- 100% వాస్తు ప్రణాళిక
- క్రియర్ టైటిల్తో స్పాట్ రిజిస్ట్రేషన్ & బ్యాంక్ లోన్ సౌకర్యం

పూర్తిగా ప్రణాళికాబద్ధమైన లేఅవుట్ - మీ భవిష్యత్కు బలమైన పునాది!

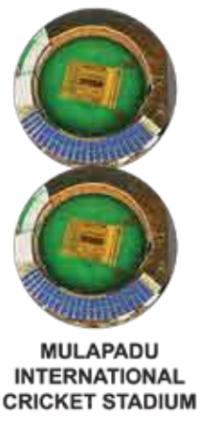

P No	Plot-Sq.Y																
1	264.24	11	244.74	21	146.79	31	183.36	41	183.36	51	222.38	61	200.90	71	211.28	81	211.25
2	182.55	12	791.17	22	146.79	32	183.36	42	183.36	52	211.25	62	793.83	72	211.28	82	211.25
3	190.44	13	817.08	23	146.79	33	183.36	43	183.36	53	183.36	63	274.88	73	211.28	83	211.25
4	198.33	14	842.16	24	121.04	34	183.36	44	393.46	54	183.36	64	262.53	74	211.28	84	211.25
5	180.47	15	563.81	25	121.04	35	183.36	45	311.08	55	183.36	65	211.28	75	211.28	85	211.25
6	188.36	16	347.27	26	121.04	36	183.36	46	183.36	56	183.36	66	179.76	76	425.81	86	211.25
7	196.24	17	222.38	27	180.85	37	211.25	47	183.36	57	183.36	67	179.76	77	282.22	87	211.25
8	204.14	18	169.12	28	228.81	38	222.38	48	183.36	58	183.36	68	211.28	78	211.25	88	211.25
9	212.02	19	146.79	29	183.36	39	183.36	49	183.36	59	183.36	69	211.28	79	211.25	89	211.25
10	254.05	20	146.79	30	183.36	40	183.36	50	183.36	60	183.36	70	211.28	80	211.25	90	262.49
											91	277.99					
											Total	21491.15					